


STEFÁNIAIPARK IRODAHÁZ  
 BUDAPEST XIV. STEFÁNIA ÚT 101-103.  
 HELYRAJZI SZÁM: 32693  
 WWW.STEFANIAIPARK.COM  
 2010.MÁJUS 11.

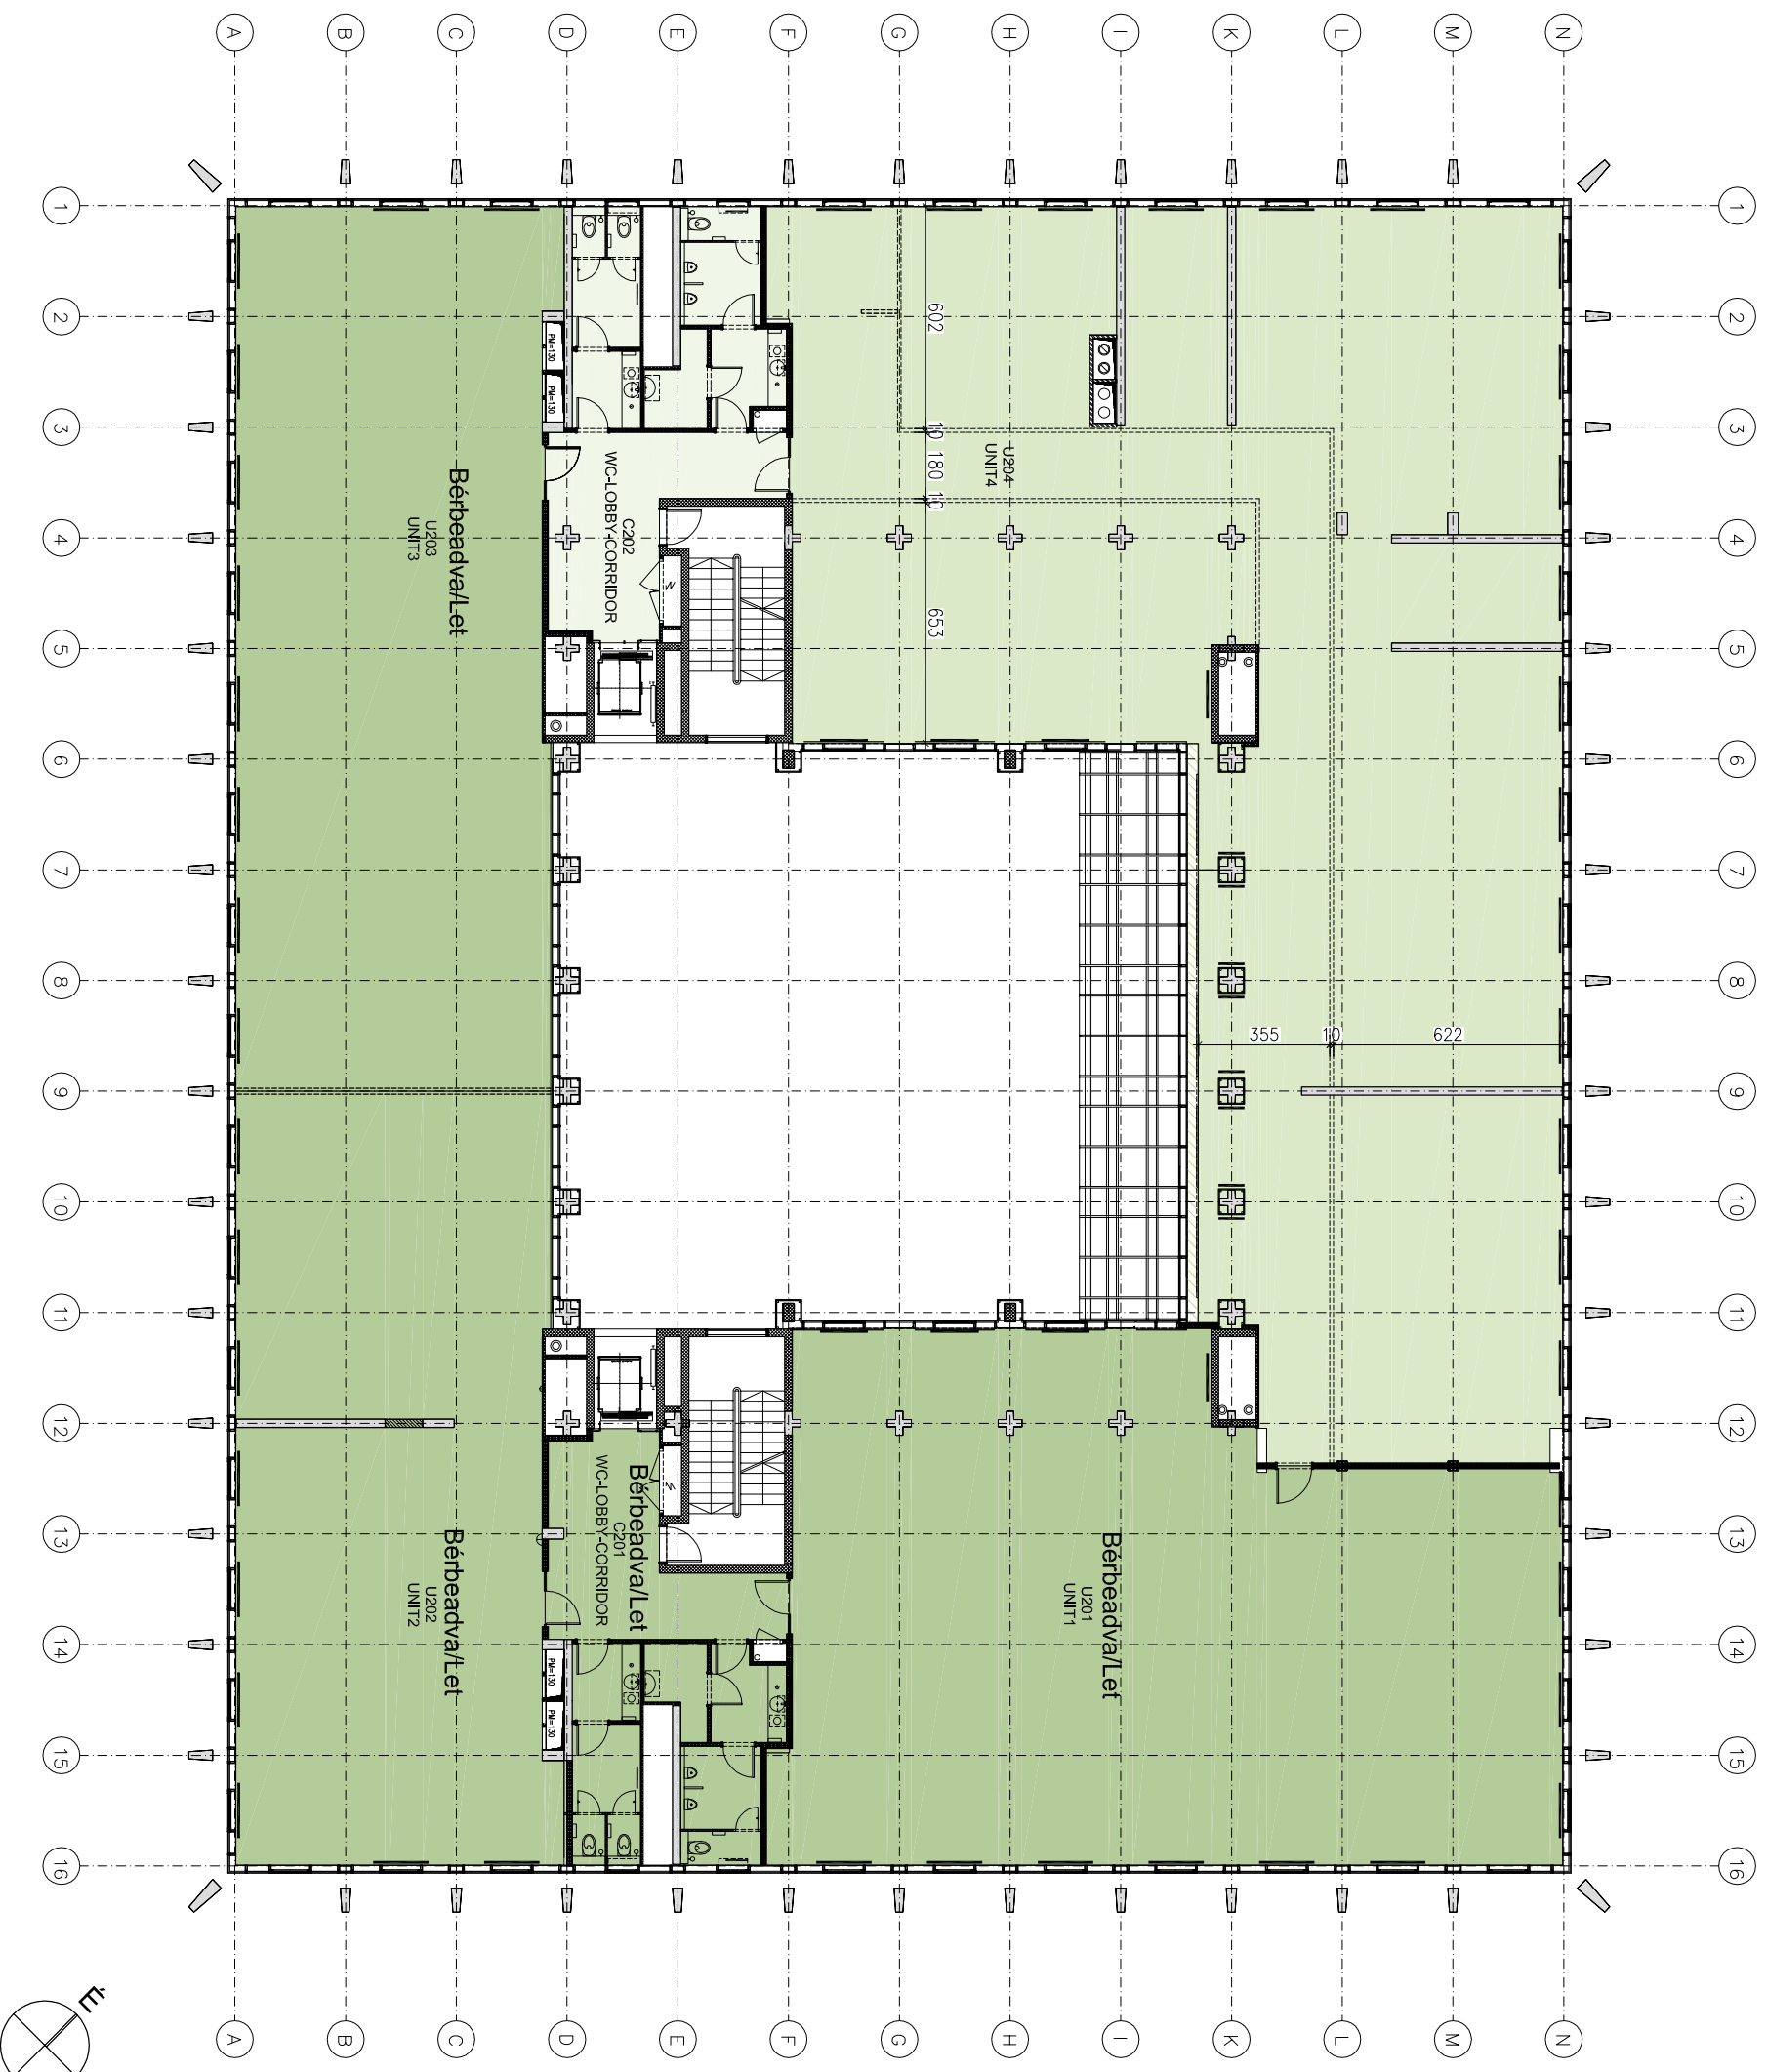

UNIT AREA

UNIT1	271,45
UNIT2	176,82
UNIT3	203,49
UNIT4	479,66 +4,74/2=482,03

RENTABLE OFFICE AREA INTERIOR HIGH 1-2m (50%) 2,37

TOTAL OFFICE AREAS NORMAL 1131,42

TOTAL OFFICE AREAS 1133,79

C 201 51,80


C 202 51,69

TOTAL WC-LOBBY-CORRIDOR 103,49

TOTAL RENTABLE AREA 1237,28

- UNIT
- WC-LOBBY-CORRIDOR
- RENTED AREA - KIBÉRELT TERÜLET
- RENTABLE OFFICE AREA INTERIOR HIGH 1-2m (50%)

2ND FLOOR - 2.EMELET



TERVEZŐ:  
**HAP TERVEZŐIRODA KFT.**  
 H-027 BUDAPEST  
 LÁSKÖVI KRT. 26.  
 STEFÁNIAIPARK Kft.  
 INFO-PARK "E" ÉPÜLET  
 H-1117 BUDAPEST, NEUMANN JÁNOS U.1/E.

WWW.IVG.HU  
 E-MAIL: INFO@IVG.HU  
 TEL. (36 1) 282 5992  
 FAX. (36 1) 282 4986  
 TEL. (36 1) 362 75 66